


Bảng ph 1 c 5: Quy định các khu vực kiến trúc cảnh quan.

KHU VỰC KIẾN TRÚC CẢNH QUAN TRONG ÁN QUY HOẠCH PHÂN KHU TH  
TRẦN BẾN C U TL1/5000

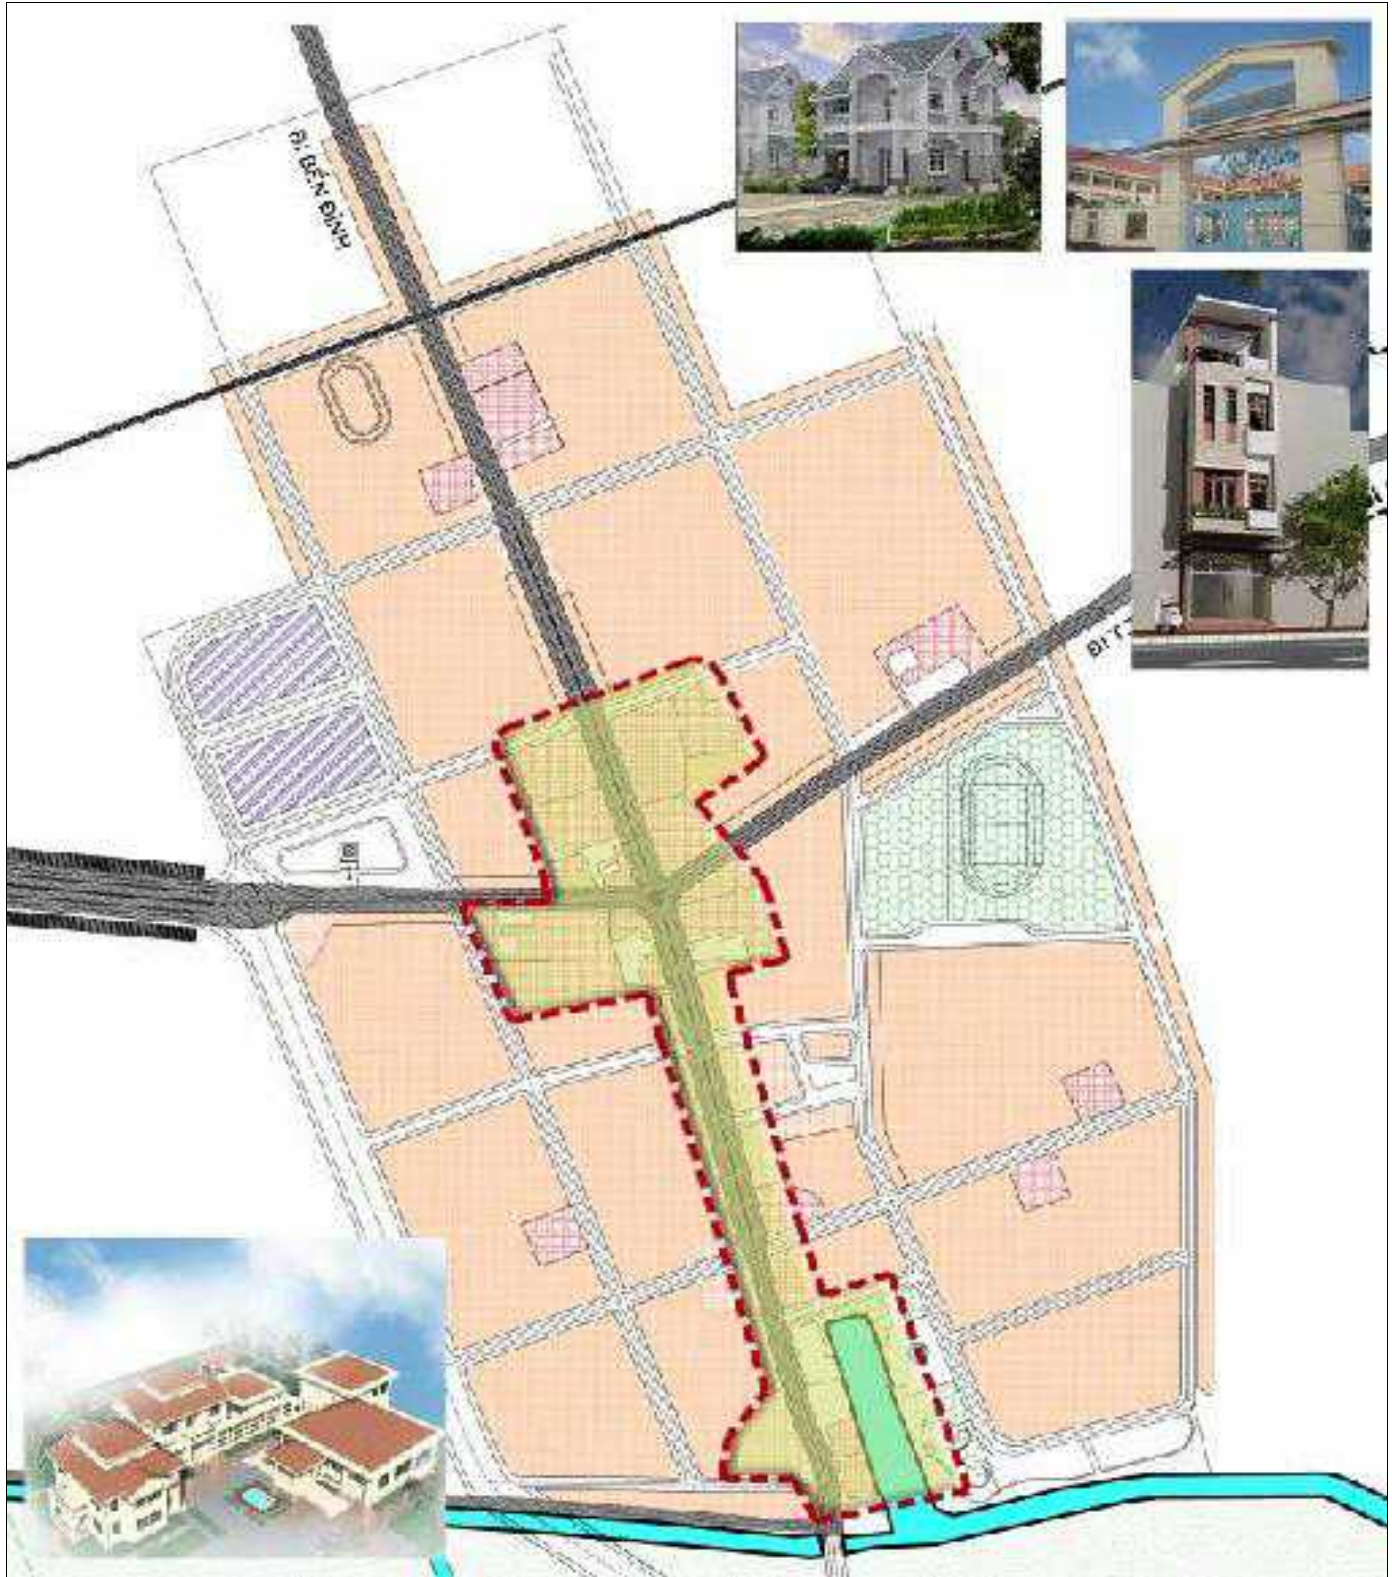

Cảnh quan chính là khu trung tâm thôn, bao gồm các công trình hành chính, công trình công cộng và khu vực công viên cây xanh vui chơi giải trí.